
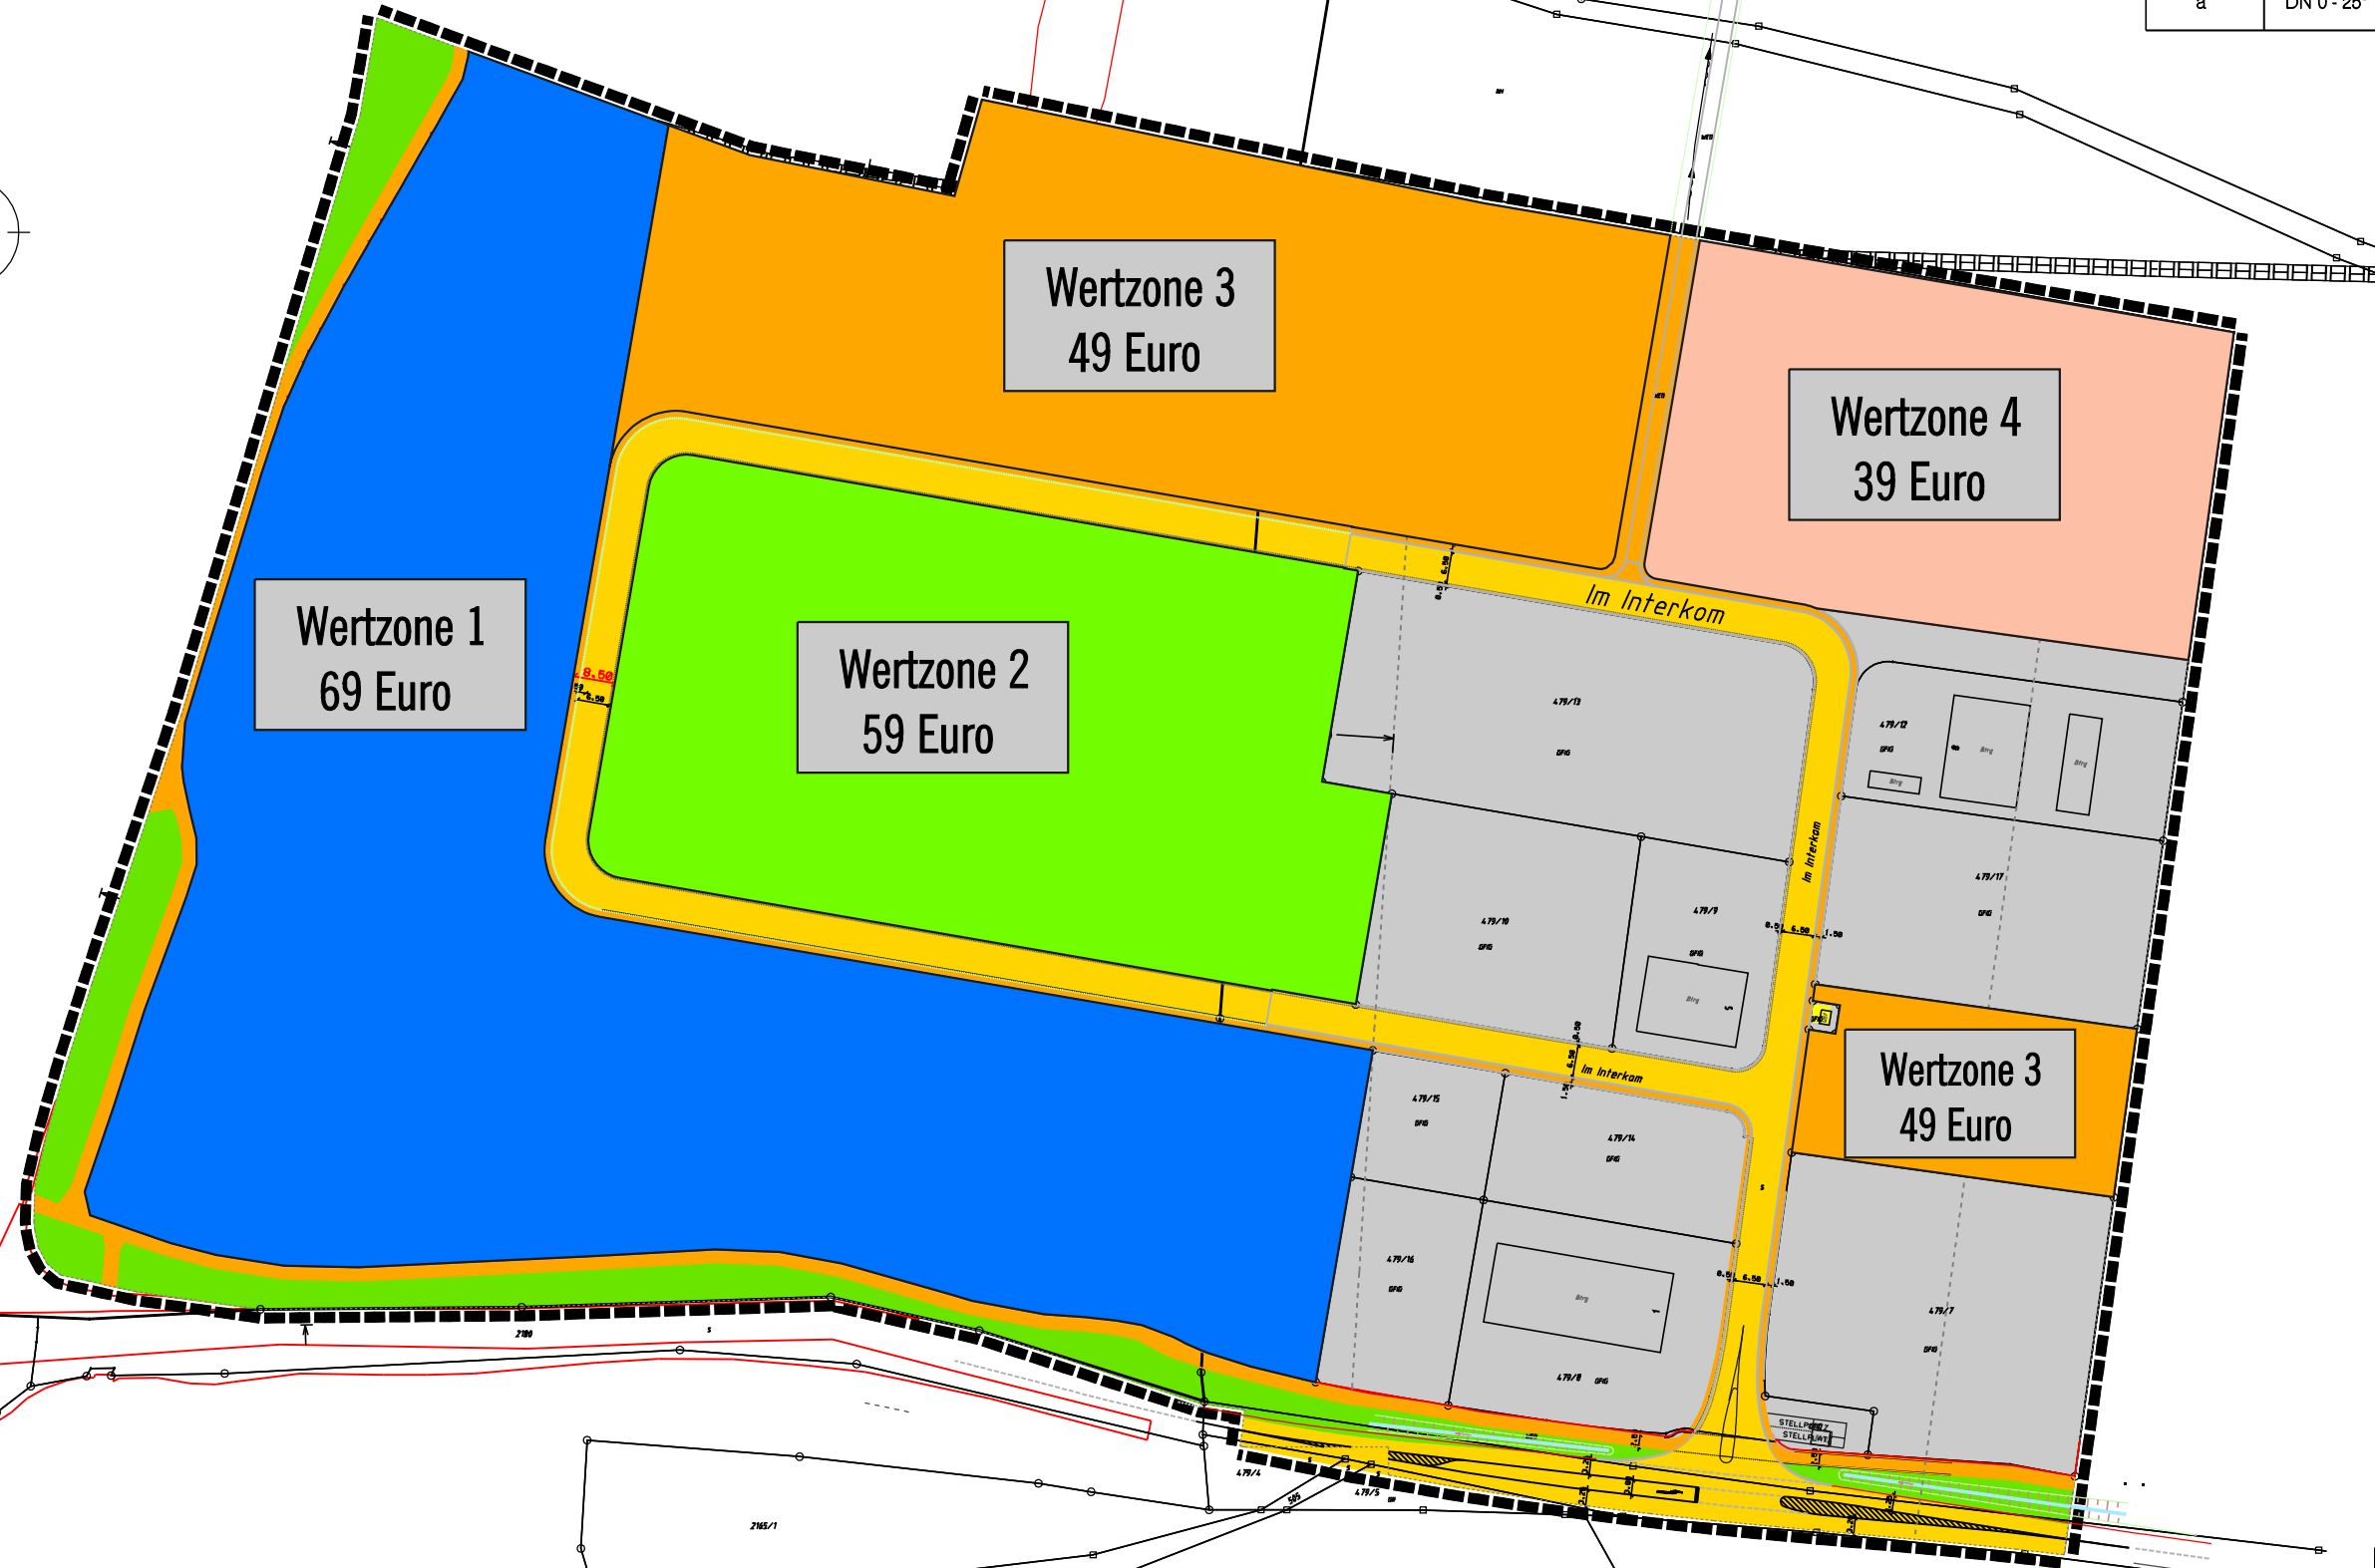


GE 1-3	FH max. 12 m ü.Str. bei gepl. Zufahrt
0,8	
a	DN 0 - 25°

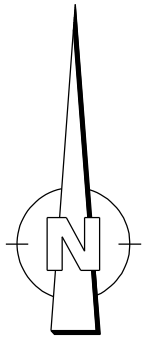

**Zweckverband**  
 Interkommunales Gewerbegebiet  
 Würzbacher Kreuz  
 1. und 2. BA  
 Bauplatzpreise, Zonierung

**Maßstab 1:1500 I.DINA3**

Stadtplanungsamt  
 2.12.2014, k0.